


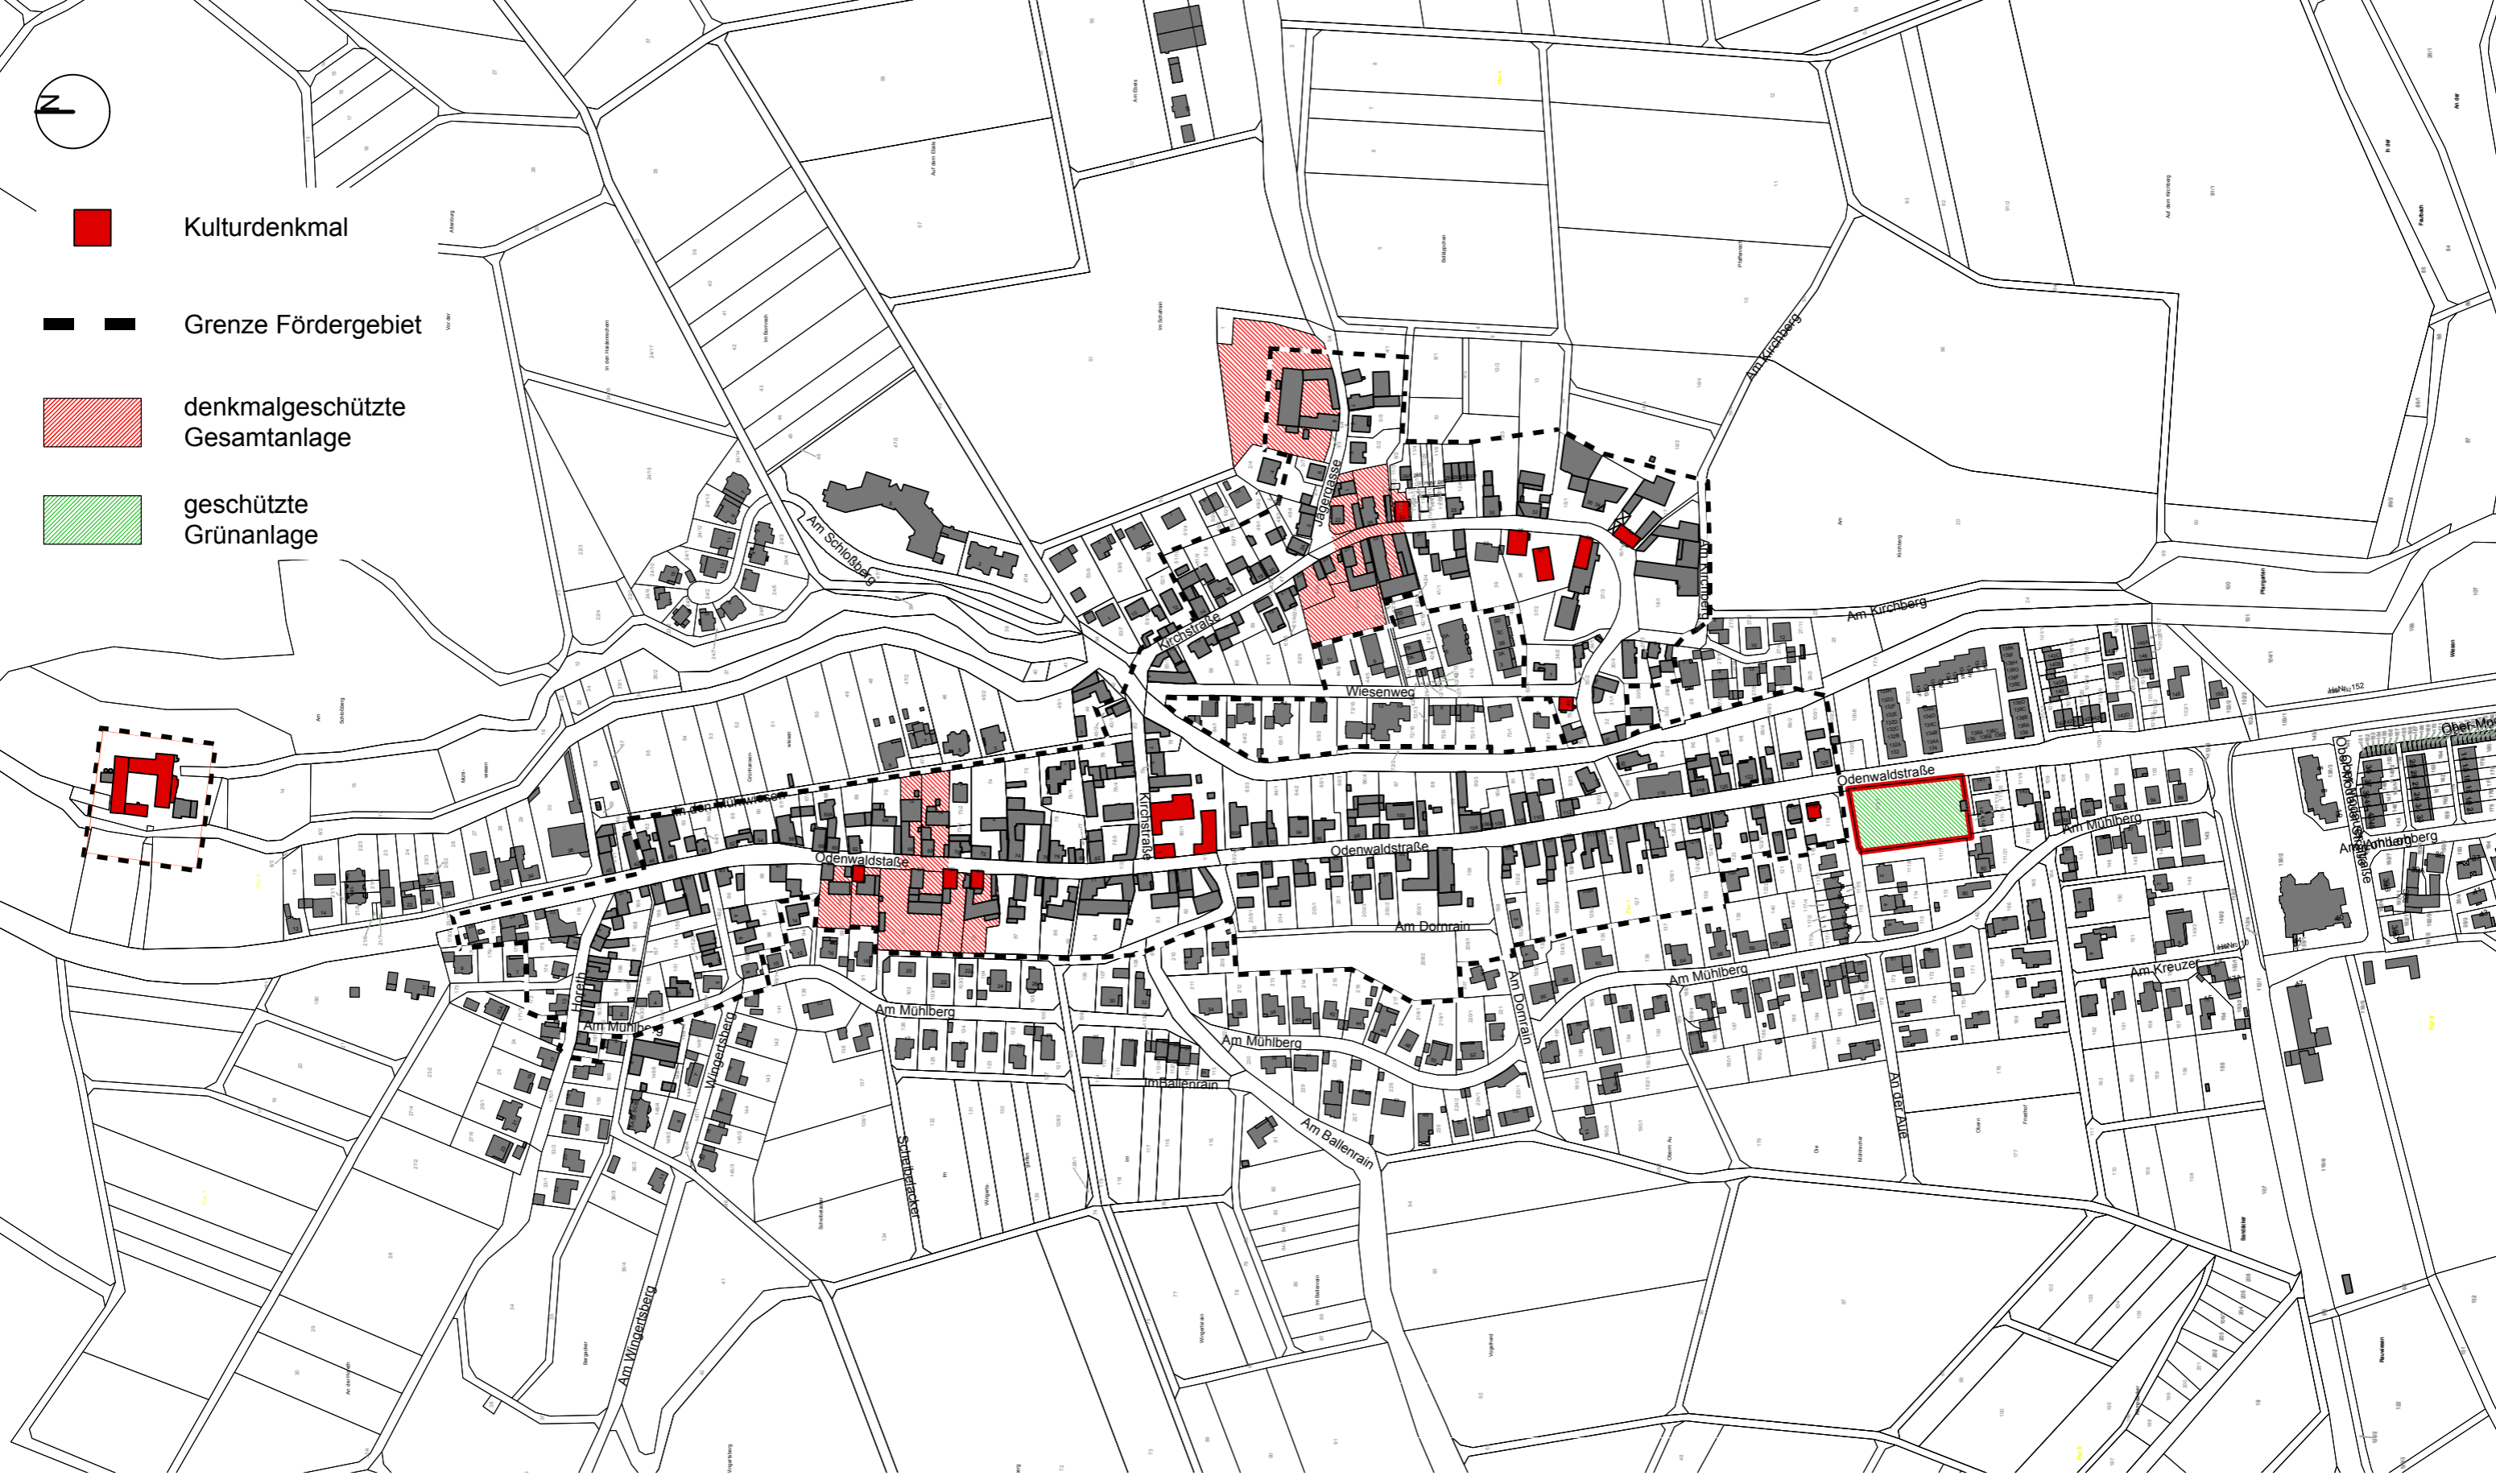

- Kulturdenkmal
- Grenze Fördergebiet
- denkmalgeschützte Gesamtanlage
- geschützte Grünanlage



Anderungen

Anpassung Fördergebiet nördl. Ortsseingang
 Rückänderung Fördergebiet
 geändertes Fördergebiet, Ergänzung geschützte Grünanlage
 nach Klärung dargestellter Informationen
 Vorläufige Abgrenzung nach Begehung und erster Bearbeitung des städtebaulichen Fachbeitrags, Aktualisierung des Denkmalstatus

Nr.	Datum	Gez.
E	06.03.15	gl
D	04.03.15	gl
C	13.02.15	gl
B	18.12.14	gl
A	16.12.14	gl

Stefan Glasmann

Architekt
Dipl. Ing.(FH)

Odenwaldstraße 26
 64397 Modautal
 Telefon 06254 3216
 Fax 06254 940779

Bauherr

Der Magistrat der Stadt Ober-Ramstadt
 Darmstädter Straße 29
 64372 Ober-Ramstadt

Bauvorhaben

201410
Dorfentwicklung Ober-Ramstadt

Planbezeichnung

**Fördergebietsabgrenzung
 Nieder-Modau**

Plannummer	Stand
1	Endfassung
Maßstab	Datum / gez.
1:4000	06.03.2015 gl